


Schematické znázornění nosné konstrukce se zateplením a podkladním roštem pod fasádní obkady DecoBRICK a DecoSTONE

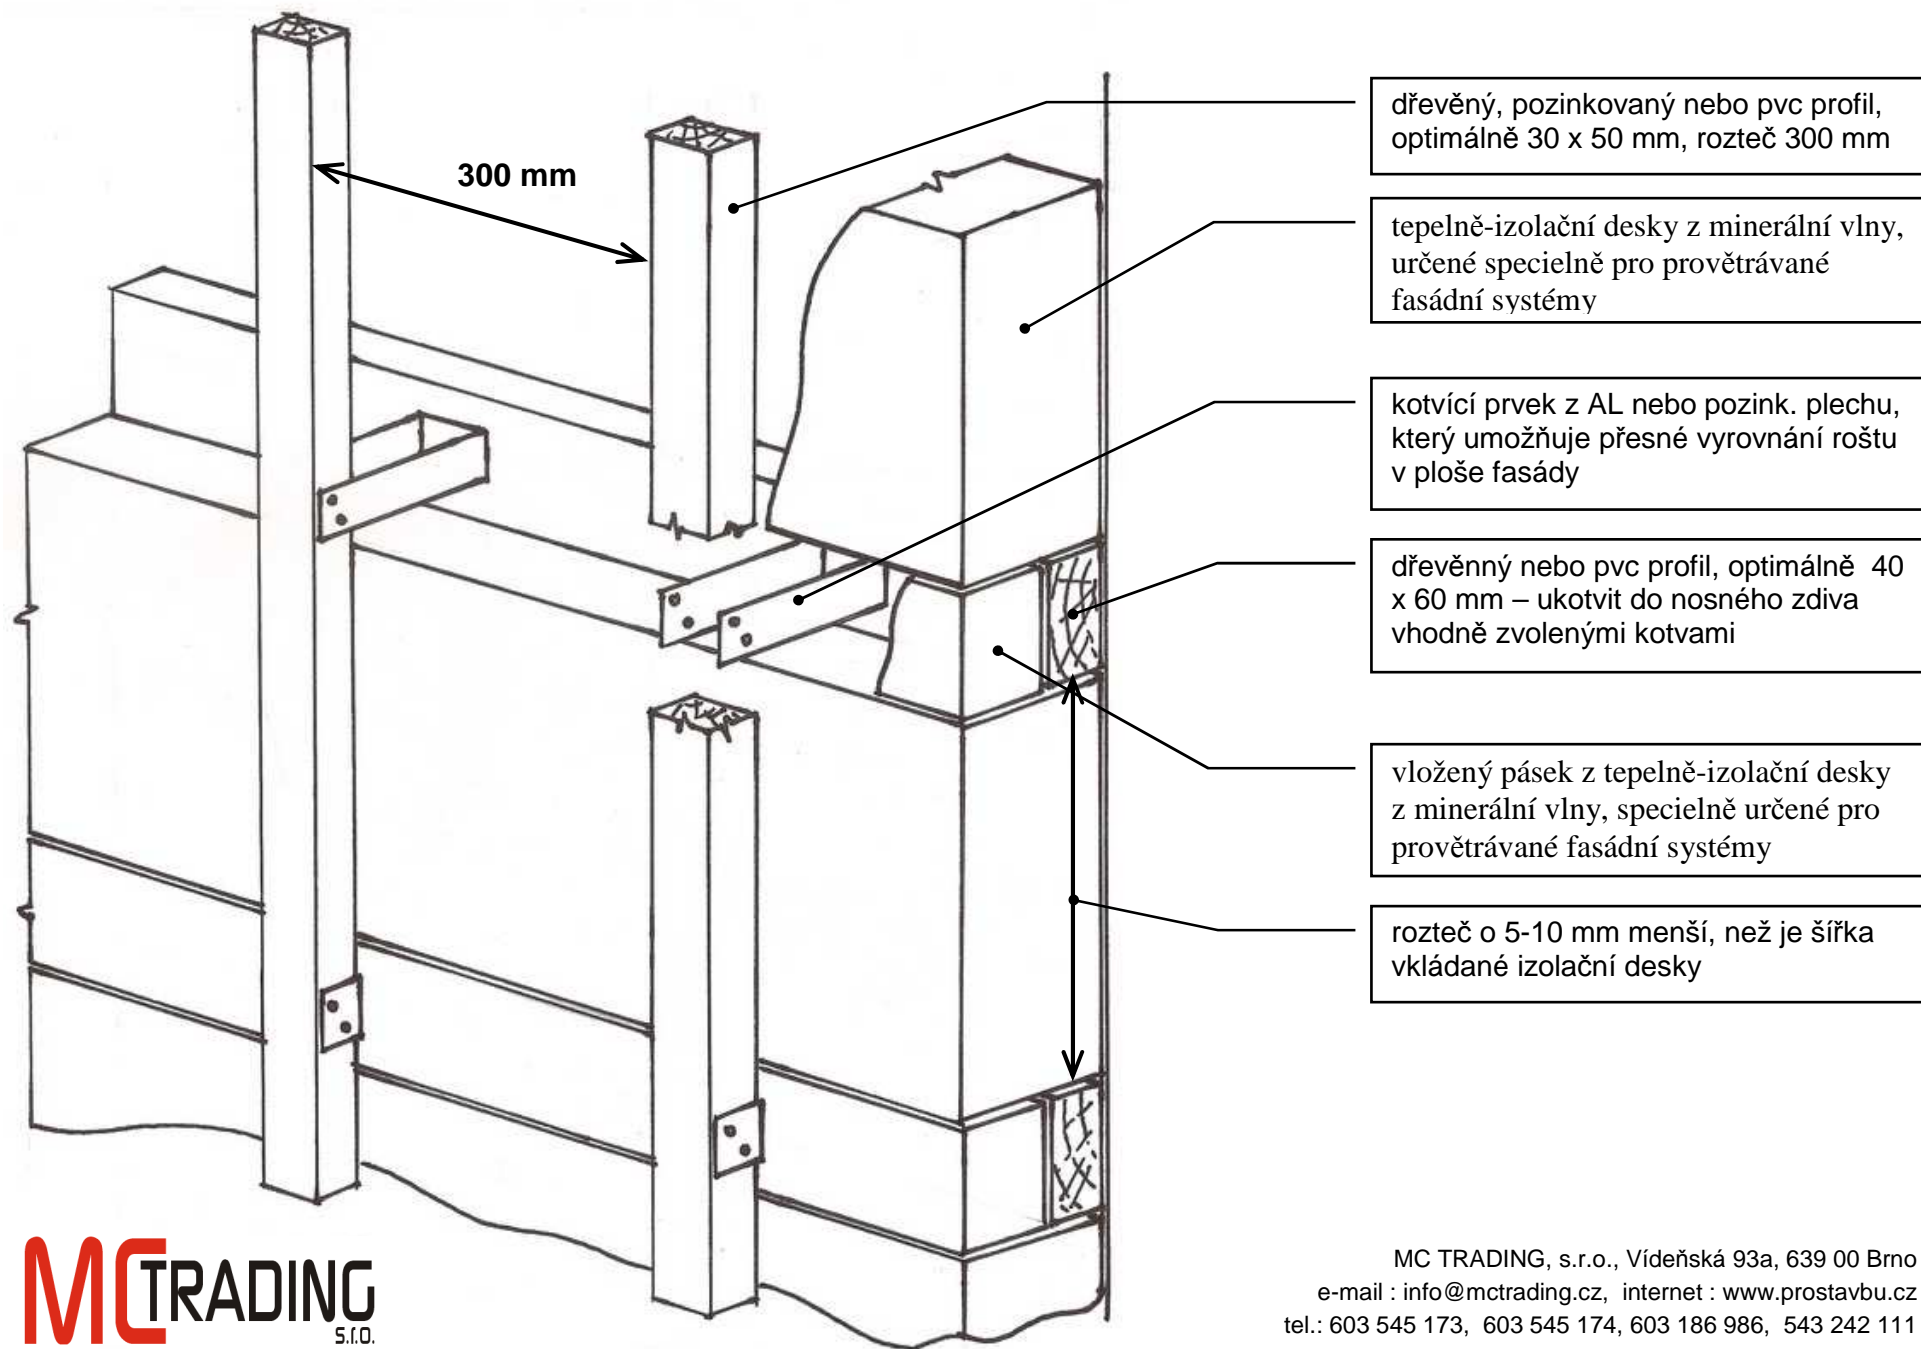

MC TRADING, s.r.o., Vídeňská 93a, 639 00 Brno
e-mail : info@mctrading.cz, internet : www.prostavbu.cz
tel.: 603 545 173, 603 545 174, 603 186 986, 543 242 111